

ASSOCIATION
DE
SAUVEGARDE
DE LA
VILLA CAVROIS
□



VISITE de la VILLA CAVROIS

du 5 juin 2002




Plans et façades extraits de "Une Demeure 1934" - Editions Jean-Michel Place


Association loi 1901

SIÈGE SOCIAL : 68 RUE JULES GUESDE - 59170 CROIX


UNE DEMEURE 1934

ARCHITECTE: ROB MALLET-STEVENS

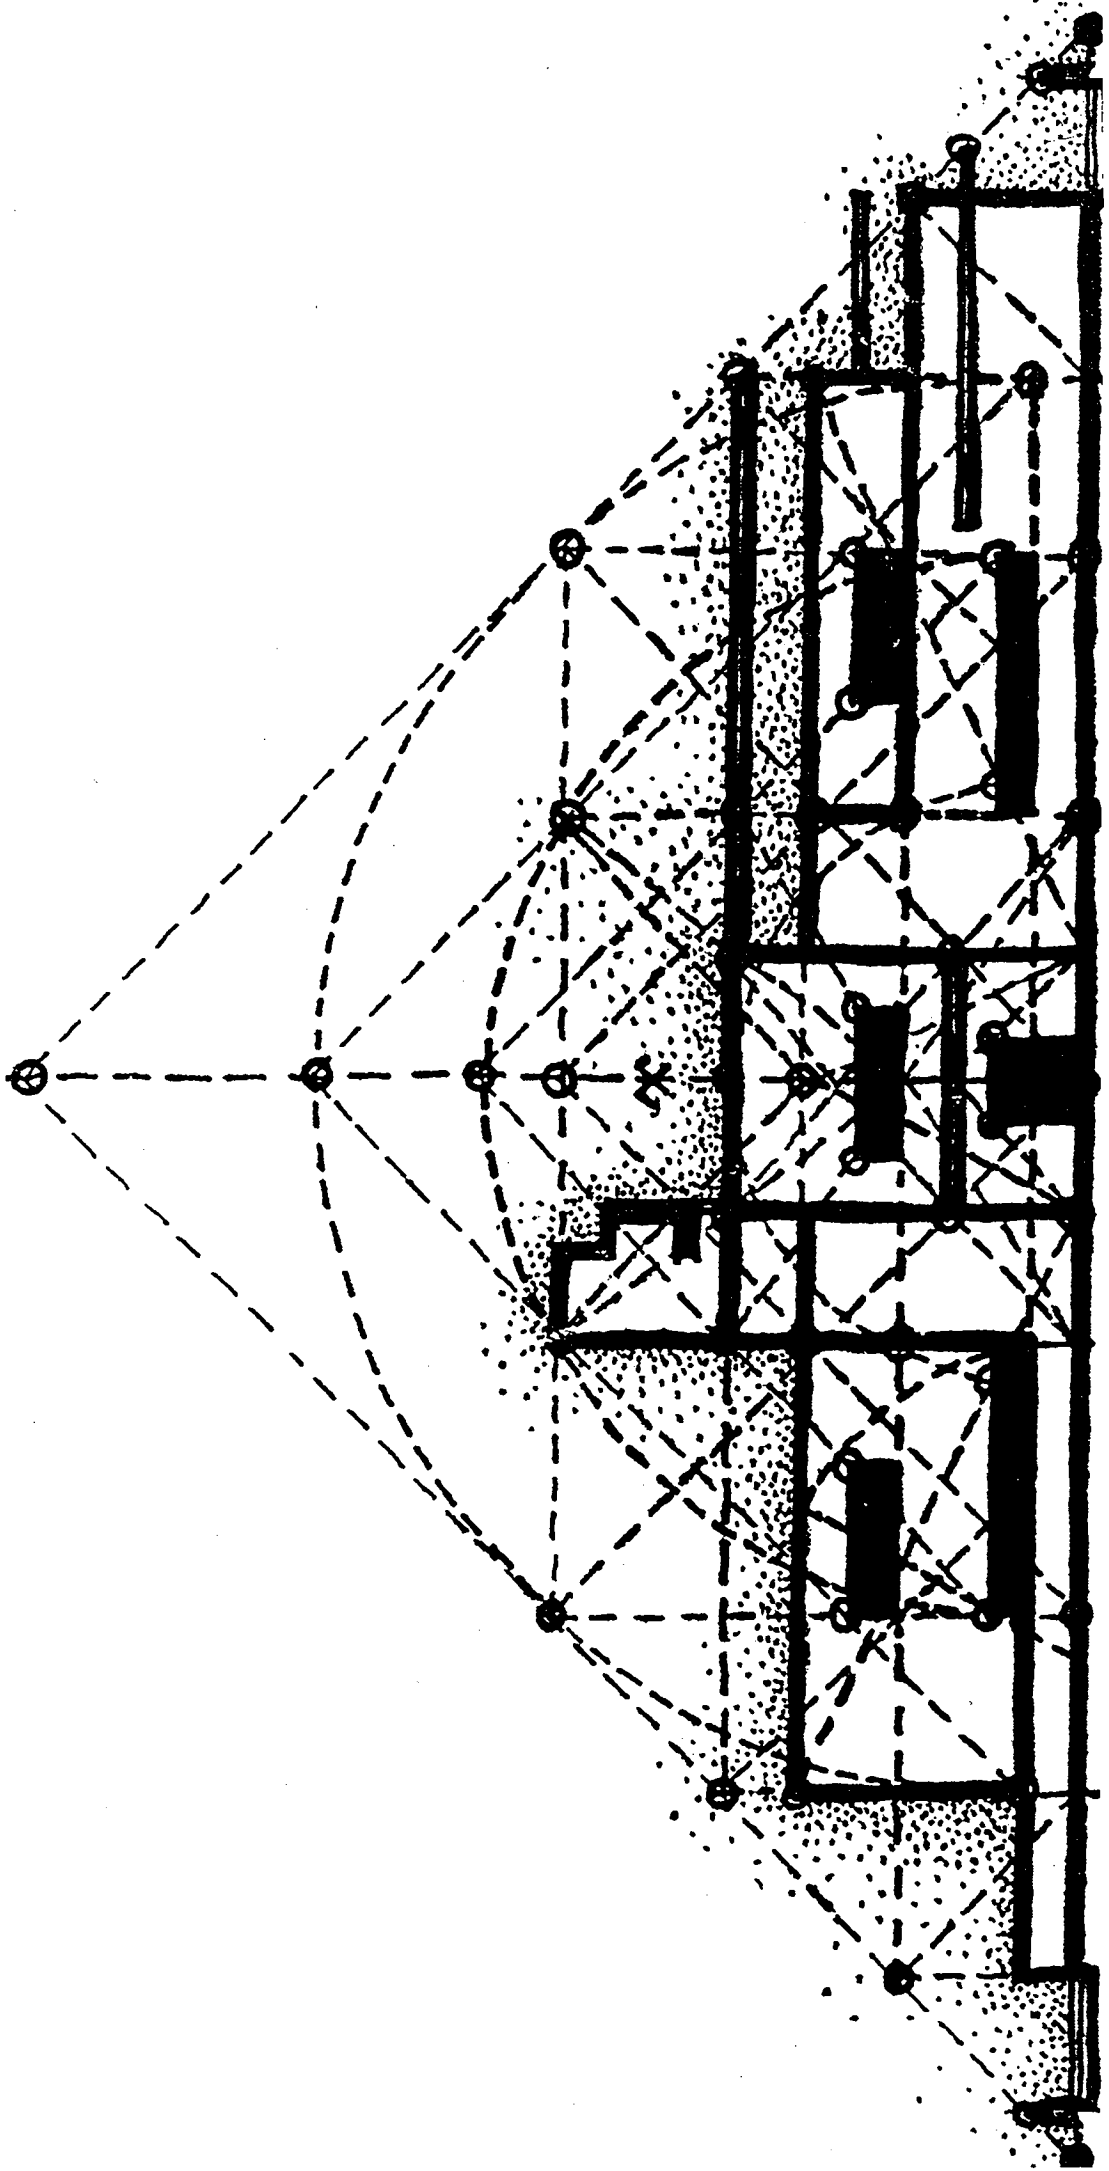


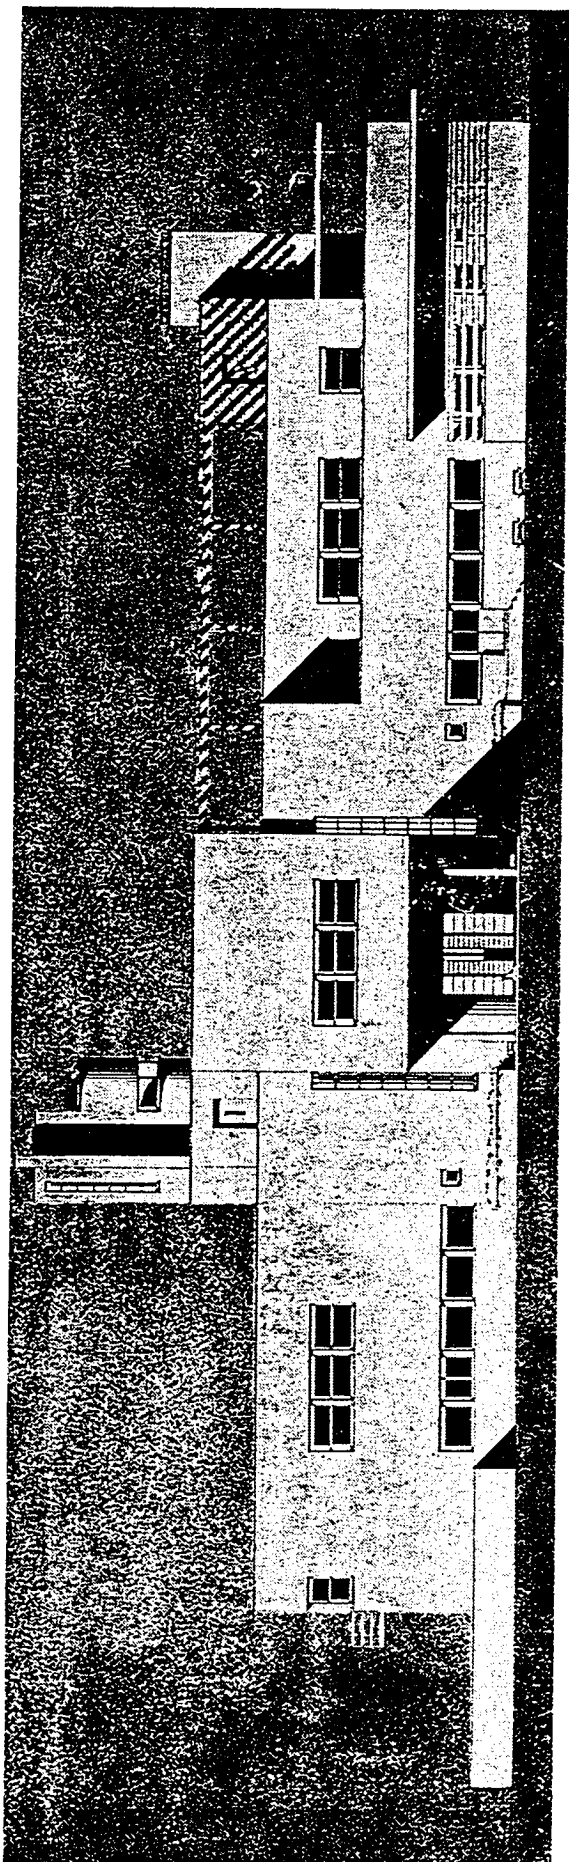


FAÇADE NORD

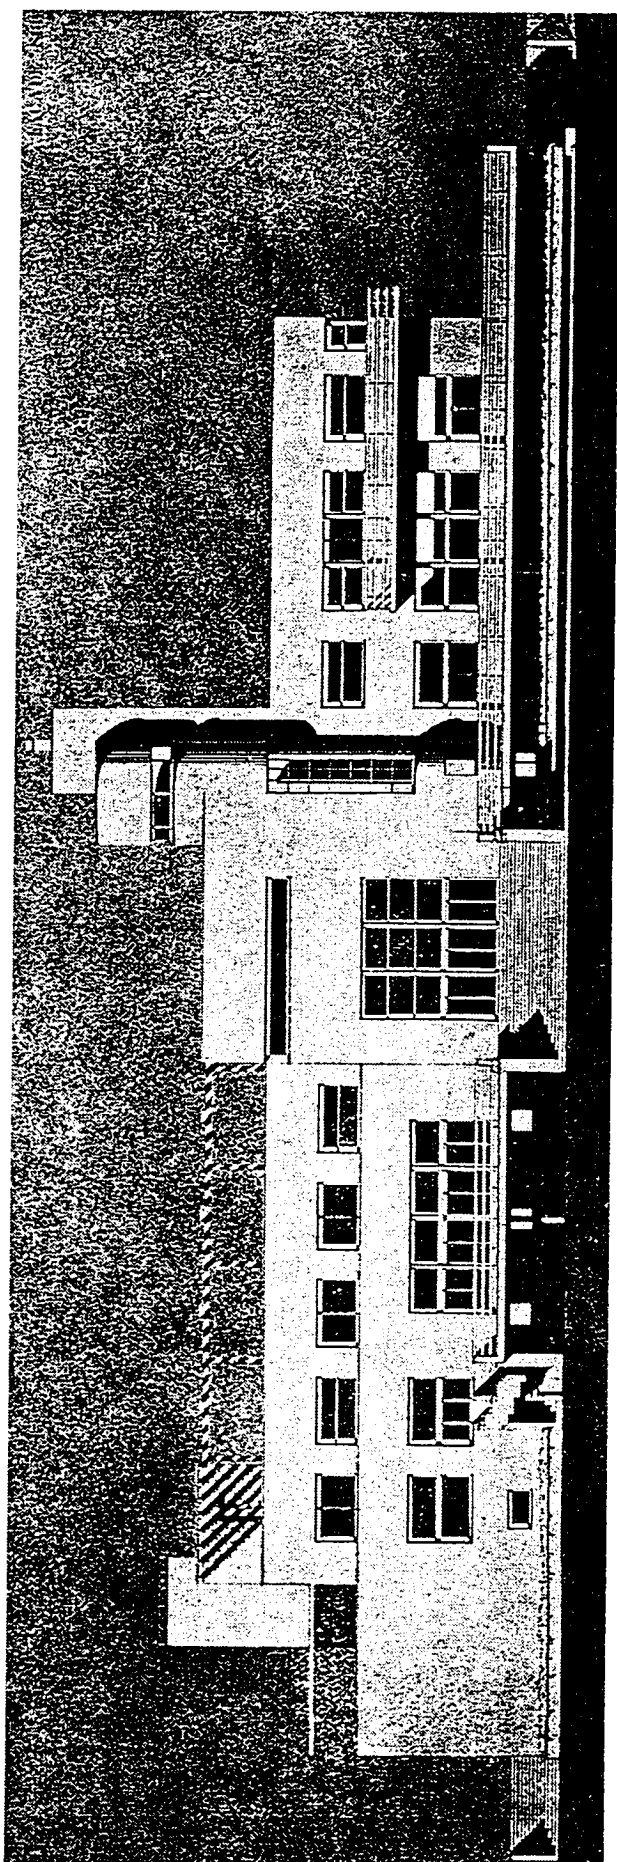


FAÇADE SUD

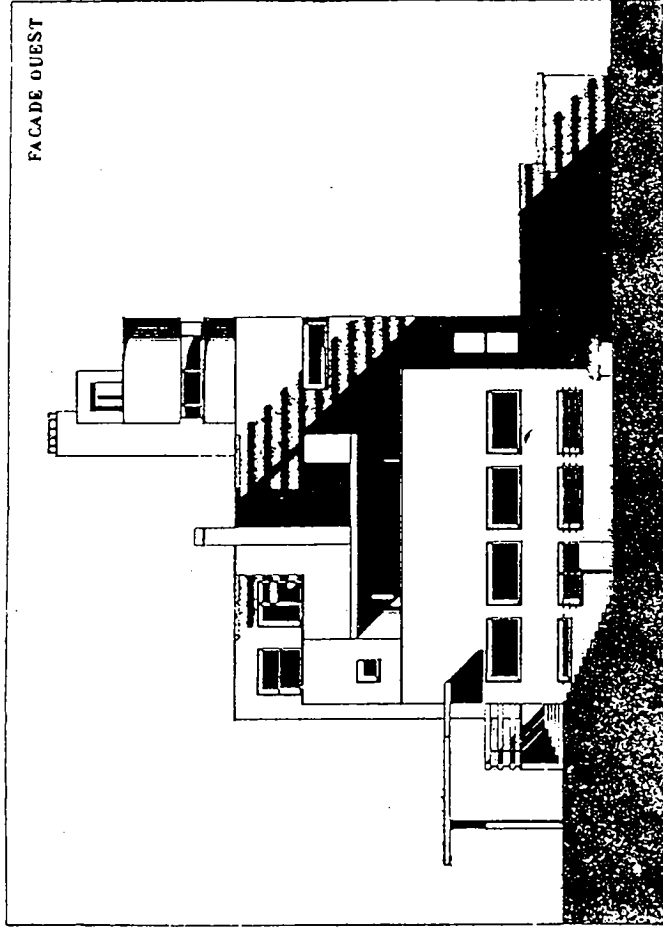

FAÇADE OUEST


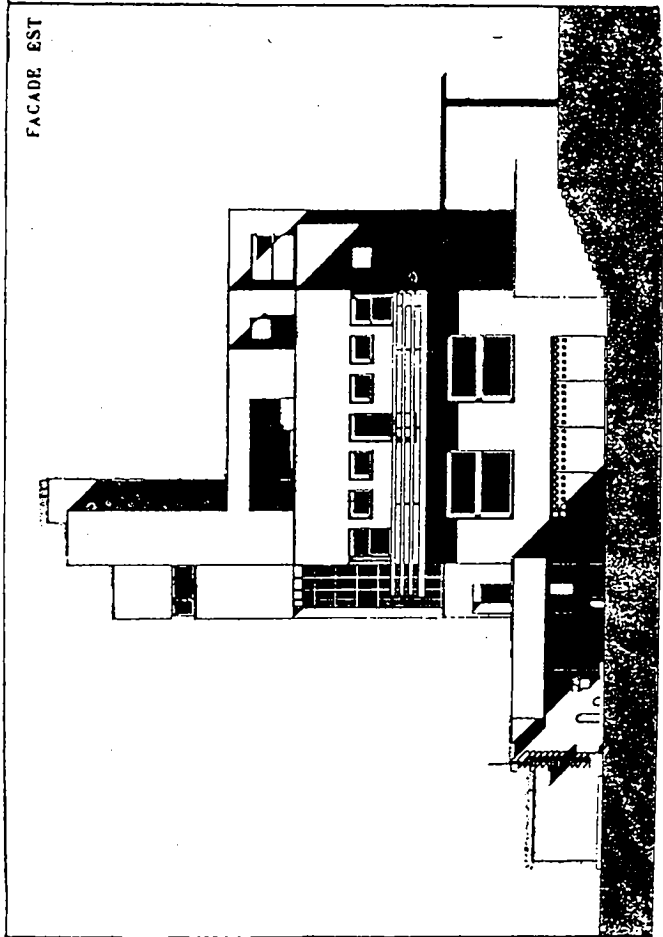


FAÇADE EST

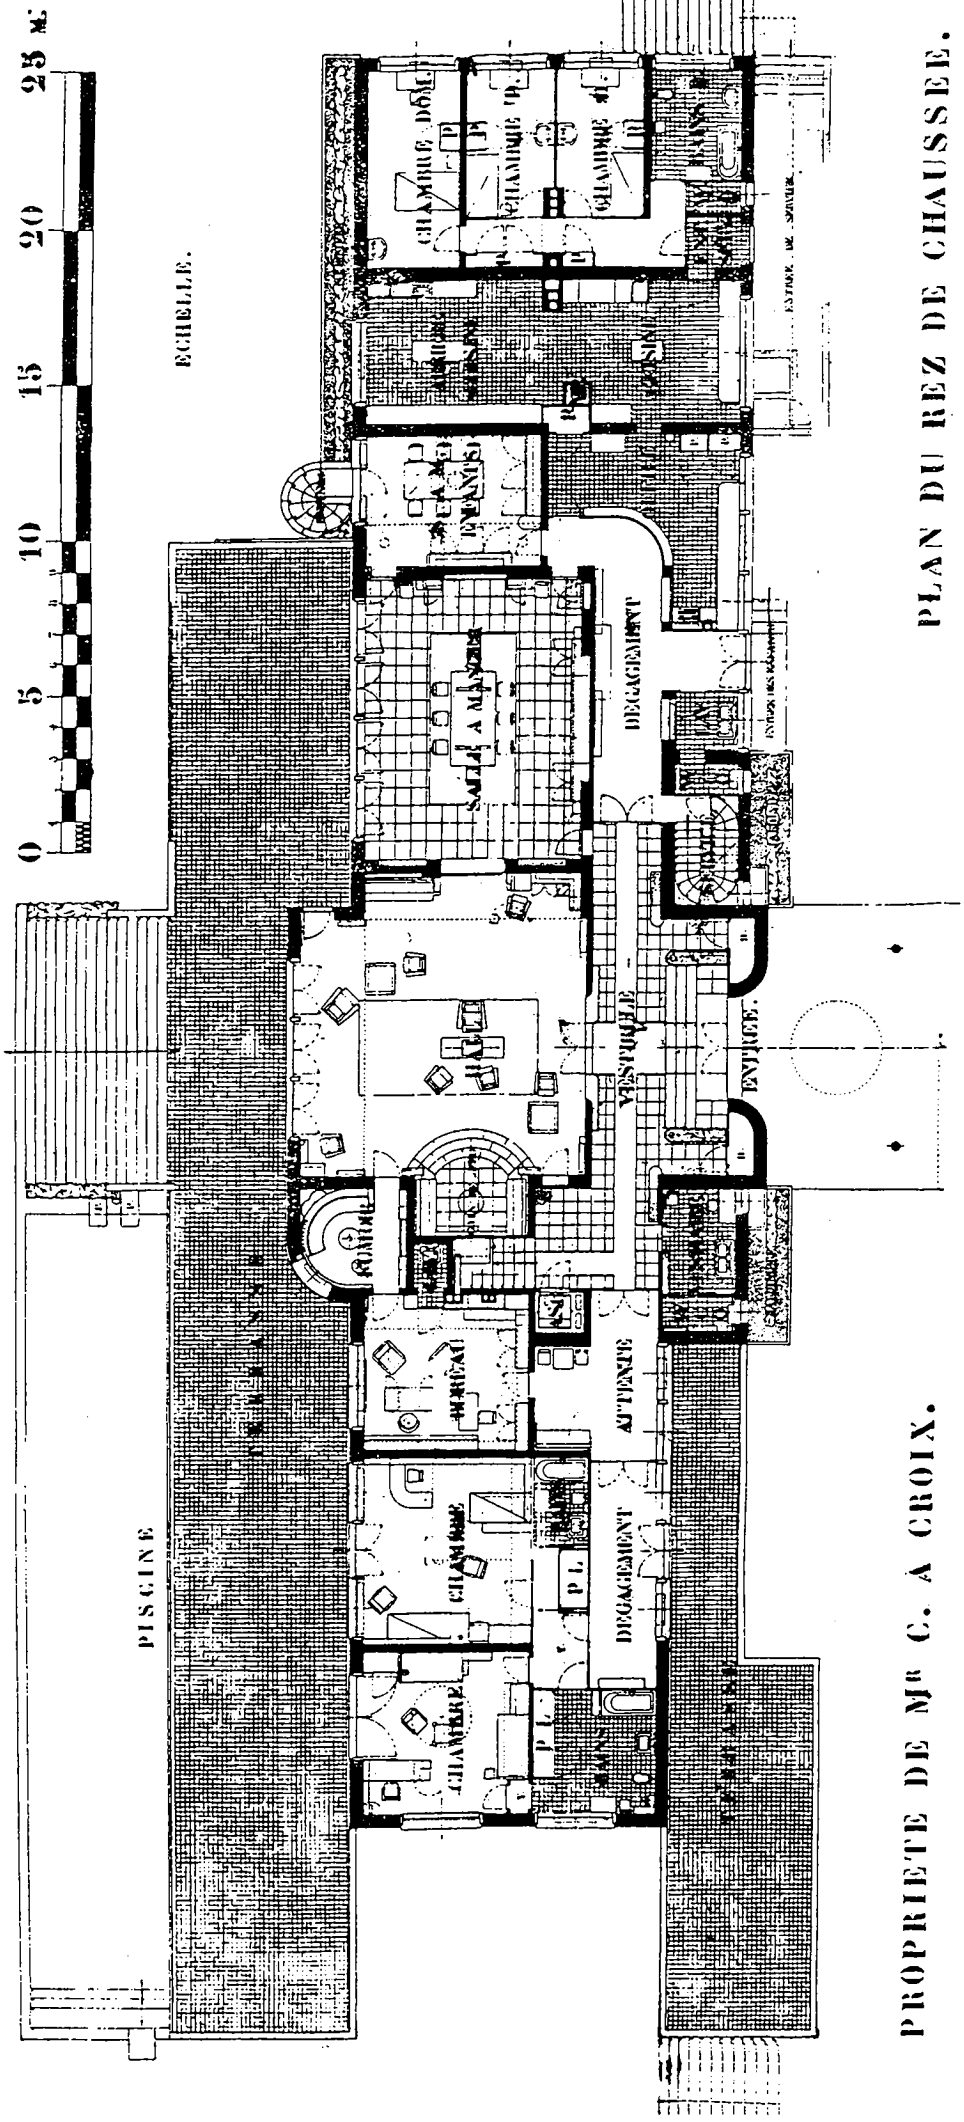


PROPRIETE DE M^r C. A CROIX.

PLAN DU REZ DE CHAUSSEE.

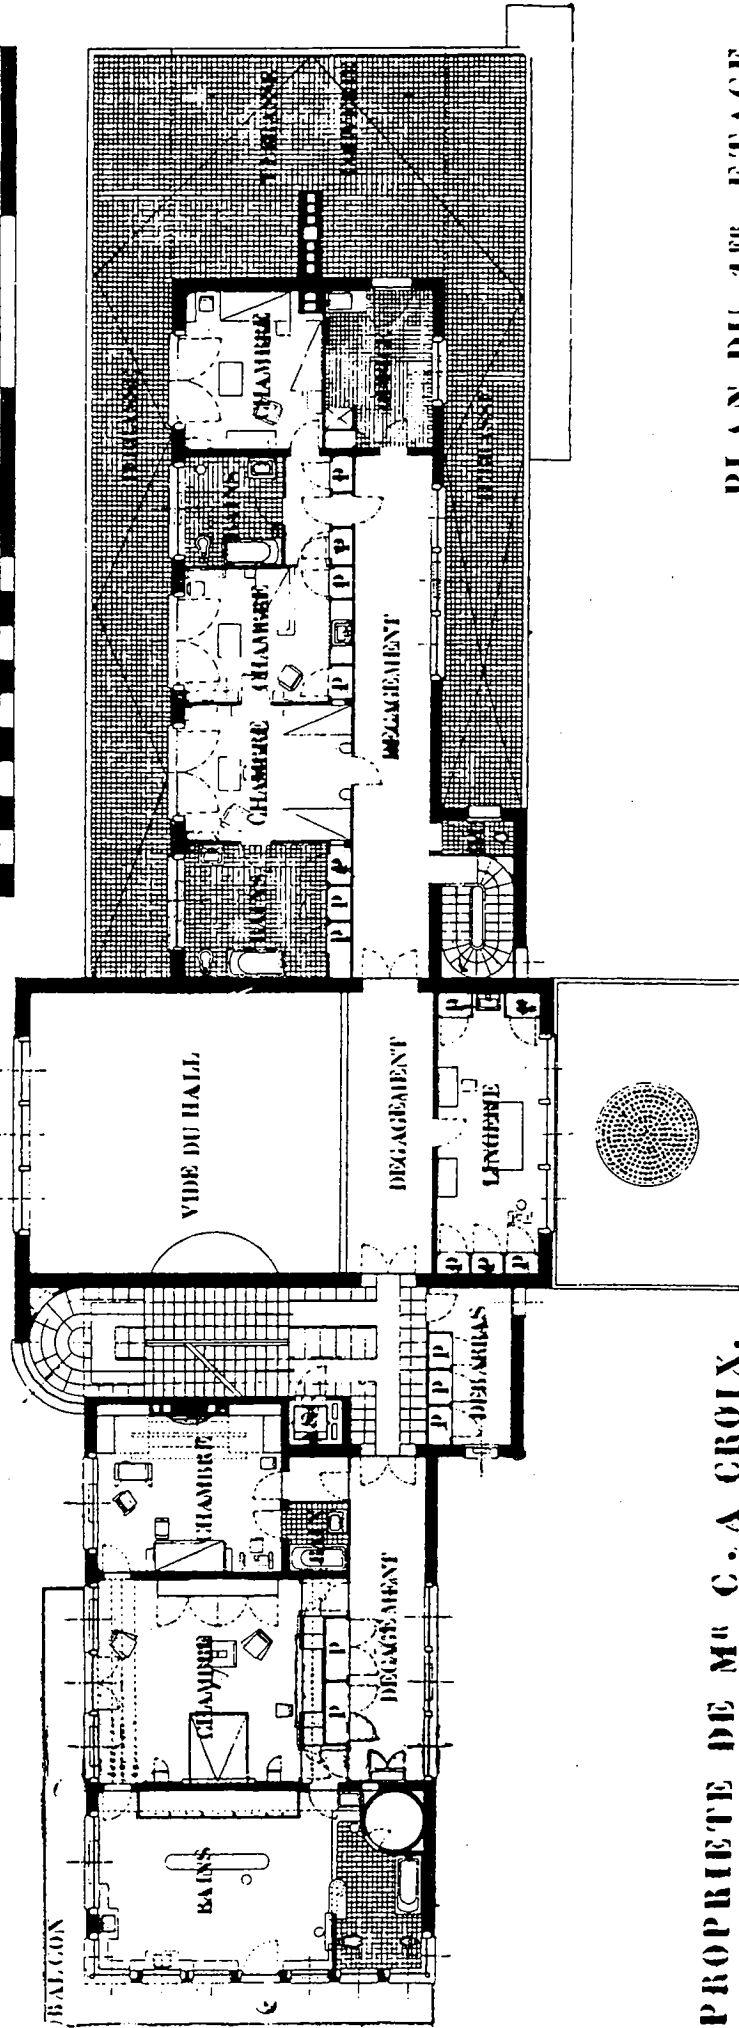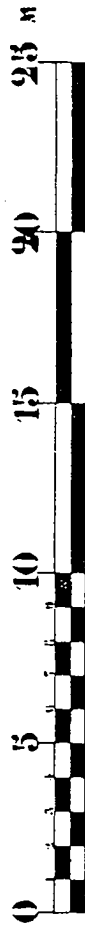

PROPRIETE DE M^U C. A. CROIX.

PLAN DU 1^{ER} ETAGE.

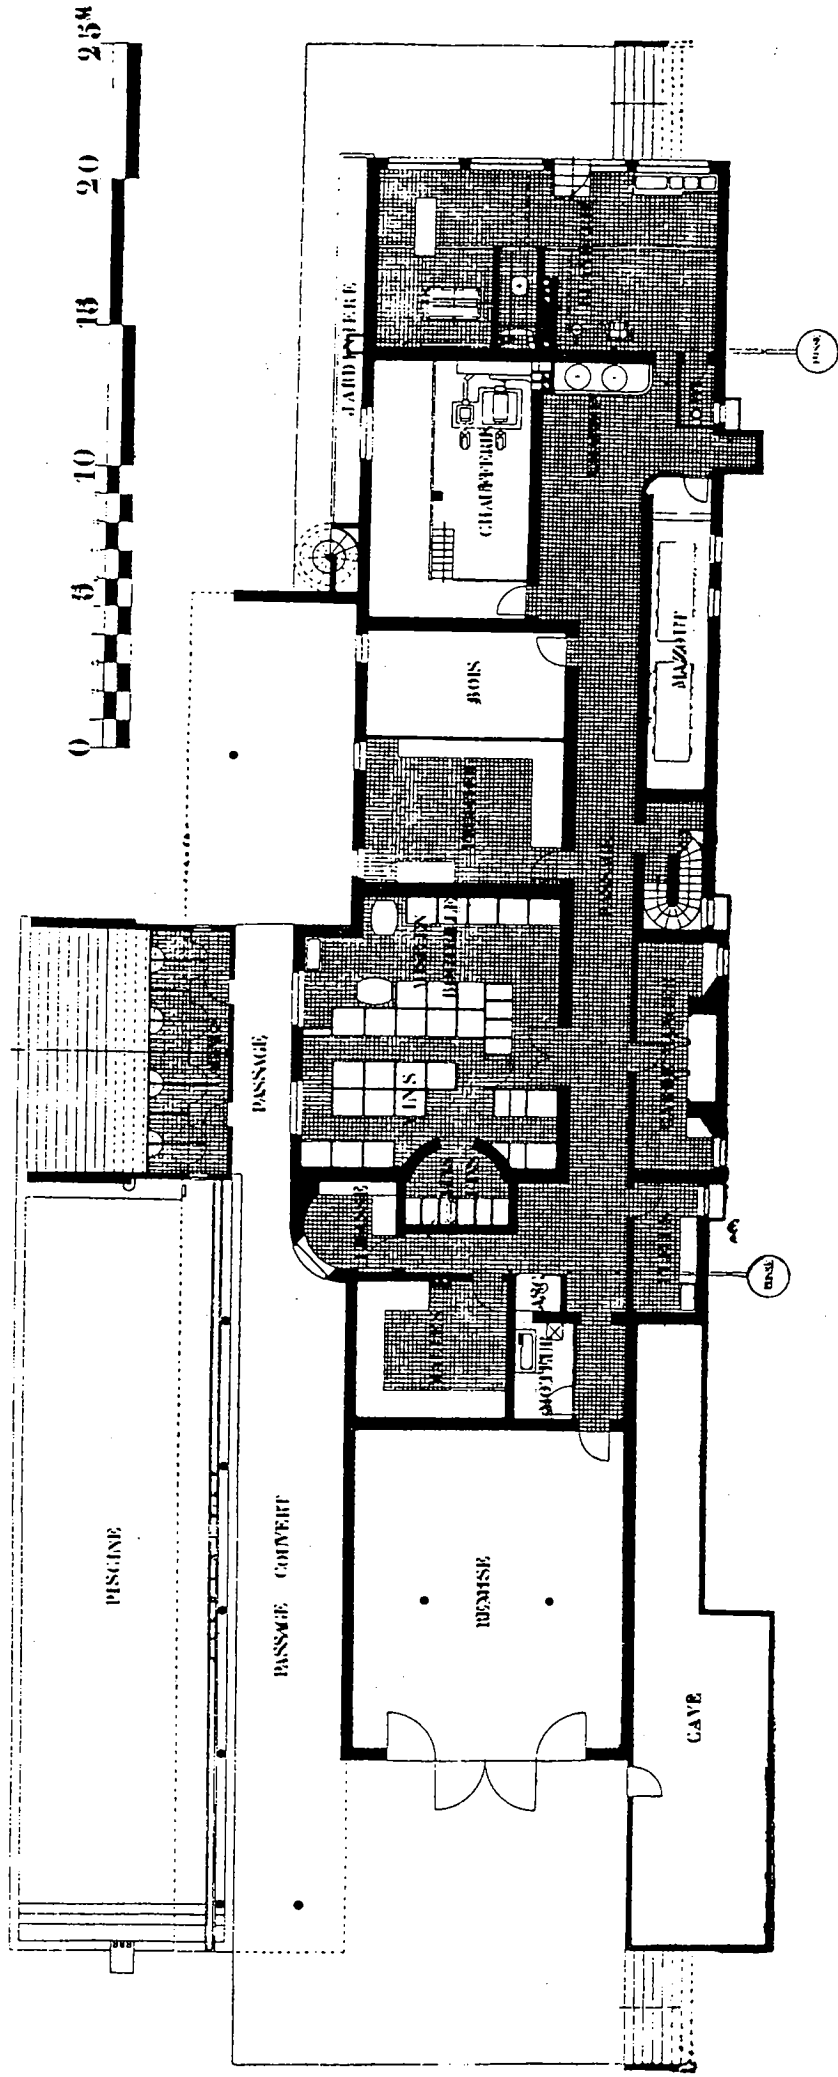

PROPRIETE DE M^U C. A CROIX.

PLAN DU SOUS SOL.